

СОГЛАСОВАНО:

2014 г.

УТВЕРЖДАЮ:

2014 г.

ЛОКАЛЬНЫЙ СМЕТНЫЙ РАСЧЕТ №
(локальная смета)

Устройство обваловки БАГВ от растекания воды котельной Микрорайон п.В.Баканский

(наименование работ и затрат, наименование объекта)

Основание:

Сметная стоимость строительных работ

Средства на оплату труда

Сметная трудоемкость

402,408 тыс. руб.
59,985 тыс. руб.
420,68 чел.час
Составлен(а) в текущих (прогнозных) ценах по состоянию на __ кв. __ 2014 __ г.


№ пп	Обоснование	Наименование	Ед. изм.	Кол.	Стоимость единицы, руб.						Общая стоимость, руб.						Т/з осн. раб. на ед.	Т/з осн. раб. Всего	Т/з мех. на ед.	Т/з мех. Всего
					Всего	В том числе			Всего	В том числе										
						Осн.З/п	Эк.Маш	З/лМех		Осн.З/п	Эк.Маш	З/лМех								
1	2	3	4	5	6	7	8	9	10	11	12	13	14	15	16	17				
Раздел 1. Водоотведение																				
1	ТЕР01-02-057-03	Разработка грунта вручную в траншеях глубиной до 2 м без креплений с откосами, группа грунтов: 3	100 м3 грунта	0,03	1552,48	1552,48			47	47			248	7,44						
2	ТЕР23-01-001-01	Устройство основания под трубопроводы: песчаного	10 м3 основания	0,02	1751,26	66,81	40,17	2,70	35	1	1		10,2	0,2	0,35	0,01				
3	ТЕР23-01-003-03	Укладка трубопроводов из асбестоцементных безнапорных труб диаметром: 300 мм	1 км трубопровода	0,006	107936,43	3276,00	2059,88	203,43	648	20	12	1	450	2,7	18,41	0,11				
4	ТЕР01-02-061-02	Засыпка вручную траншей, пазух котлованов и ям, группа грунтов: 2	100 м3 грунта	0,03	585,14	585,14			18	18			97,2	2,92						
Итого по разделу 1 Водоотведение									6562					13,26		0,12				
Раздел 2. Устройство обваловки баков-аккумуляторов																				
5	ТЕР47-01-001-02	Планировка участка: вручную	100 м2	0,64	63,85	63,85			41	41			10,2	6,53						
6	ТЕР01-02-057-03	Разработка грунта вручную в траншеях глубиной до 2 м без креплений с откосами, группа грунтов: 3 - для фундамента	100 м3 грунта	0,205	1552,48	1552,48			318	318			248	50,84						
7	ТЕР06-01-001-01	Устройство бетонной подготовки	100м3 бетона	0,064	65186,43	1126,80	2190,37	186,66	4172	72	140	12	180	11,52	18	1,15				

Гранд-СМЕТА

1	2	3	4	5	6	7	8	9	10	11	12	13	14	15	16	17
8	ТЕР06-01-062-03	Устройство стен и плоских днш при толщине: до 150 мм прямоугольных сооружений	100 м3 железобетона в деле	0,242	143729,96	10561,54	11755,92	1413,83	34783	2556	2845	342	1398,88	338,53	136,47	33,03
9	ТСЦ-401-0246	Бетон , класс: В15 (М200)	м3	-25	618,89				-15472							
10	ТСЦ-401-0009	Бетон , класс: В25 (М350)	м3	25	798,22				19956							
Итого по разделу 2 Устройство обваловки баков-аккумуляторов									334461					407,42		34,18
ИТОГИ ПО СМЕТЕ:																
Итого прямые затраты по смете в ценах 2001г.									44546	3073	2998	355		420,68		34,3
В том числе, справочно:									258433	53773	21750	6212		420,68		34,3
Индекс роста СМР 4кв.2014г. ОЗП=17,499; ЗМ=7,255; ЗПМ=17,499; МАТ=4,754 (Поз. 1, 4, 6, 2-3, 5, 7-10)									213887	50701	18752	5857				
Накладные расходы									52254							
В том числе, справочно:																
80%* 0,85 ФОТ (от 6702) (Поз. 1, 4, 6)																
105%* 0,85 ФОТ (от 52182) (Поз. 7-10)									4557							
115%* 0,85 ФОТ (от 717) (Поз. 5)									46572							
130%* 0,85 ФОТ (от 384) (Поз. 2-3)									701							
Сметная прибыль									424							
В том числе, справочно:									30337							
45%* 0,8 ФОТ (от 6702) (Поз. 1, 4, 6)																
65%* 0,8 ФОТ (от 52182) (Поз. 7-10)									2413							
89%* 0,8 ФОТ (от 384) (Поз. 2-3)									27135							
90%* 0,8 ФОТ (от 717) (Поз. 5)									273							
Итого по смете:									516							
Земляные работы, выполняемые ручным способом																
Наружные сети водопровода, канализации, теплоснабжения, газопровода									13672					61,2		
Озеленение. Защитные лесонасаждения									4243					2,9		0,12
Бетонные и железобетонные монолитные конструкции в промышленном строительстве									1934					6,53		
Итого									321175					350,05		34,18
В том числе:									341024					420,68		34,3
Материалы																
Машины и механизмы									182910							
ФОТ									21750							
Накладные расходы									59985							
Сметная прибыль									52254							
НДС 18%									30337							
ВСЕГО по смете									61384							
									402408					420,68		34,3

Составил: Иванов И.И.
(должность, подпись, расшифровка)

Составил: Иванов И.И.
(должность, подпись, расшифровка)

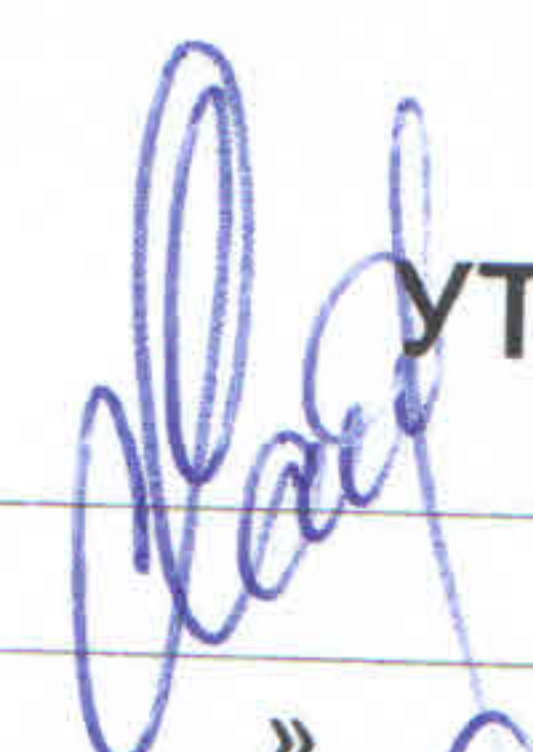 **УТВЕРЖДАЮ**
« » 2014г.

ВЕДОМОСТЬ ОБЪЕМОВ РАБОТ №

Устройство обваловки БАГВ от растекания воды котельной
Микрорайон п.В.Баканский

№ пп	Наименование	Ед. изм.	Кол.
1	2	3	4
Раздел 1. Водоотведение			
1	Разработка грунта вручную в траншеях глубиной до 2 м без креплений с откосами, группа грунтов: 3	100 м3 грунта	0,03
2	Устройство основания под трубопроводы: песчаного	10 м3 основания	0,02
3	Укладка трубопроводов из асбестоцементных безнапорных труб диаметром: 300 мм	1 км трубопровод а	0,006
4	Засыпка вручную траншей, пазух котлованов и ям, группа грунтов: 2	100 м3 грунта	0,03
Раздел 2. Устройство обваловки баков-аккумуляторов			
5	Планировка участка: вручную	100 м2	0,64
6	Разработка грунта вручную в траншеях глубиной до 2 м без креплений с откосами, группа грунтов: 3 - для фундамента	100 м3 грунта	0,205
7	Устройство бетонной подготовки	100 м3 бетона, бутобетона и железобето на в деле	0,064
8	Устройство стен и плоских днищ при толщине: до 150 мм прямоугольных сооружений	100 м3 железобето на в деле	0,242
9	Бетон , класс: В15 (М200)	м3	-25
10	Бетон , класс: В25 (М350)	м3	25

Составил: _____
(должность, подпись, расшифровка)



УТВЕРЖДАЮ

В.И. Шевцов

2014г.

ВЕДОМОСТЬ ОБЪЕМОВ РАБОТ №


Устройство обваловки БАГВ от растекания воды котельной
Микрорайон п.В.Баканский

1	2	3	4
Раздел 1. Водоотведение			
1	Разработка грунта вручную в траншеях глубиной до 2 м без креплений с откосами, группа грунтов: 3	100 м3 грунта	0,03
2	Устройство основания под трубопроводы: песчаного	10 м3 основания	0,02
3	Укладка трубопроводов из асбестоцементных безнапорных труб диаметром: 300 мм	1 км трубопровод а	0,006
4	Засыпка вручную траншей, пазух котлованов и ям, группа грунтов: 2	100 м3 грунта	0,03
Раздел 2. Устройство обваловки баков-аккумуляторов			
5	Планировка участка: вручную	100 м2	0,64
6	Разработка грунта вручную в траншеях глубиной до 2 м без креплений с откосами, группа грунтов: 3 - для фундамента	100 м3 грунта	0,205
7	Устройство подстилающих и выравнивающих слоев оснований: из щебня	100 м3 материала основания (в плотном теле)	0,064
8	Щебень из природного камня для строительных работ марка: 1200, фракция 10-20 мм	м3	6,4
9	Устройство стен и плоских днищ при толщине: до 150 мм прямоугольных сооружений	100 м3 железобето на в деле	0,242
10	Шпатлевка по штукатурке и сборным конструкциям: стен, подготовленных под окраску	100 м2 окрашиваем ой поверхности	0,64
11	Окраска водоземulsionными красками по подготовленной поверхности	100 м2 окрашиваем ой поверхности	0,64
12	Краска ХВ-161 перхлорвиниловая фасадная марок А, Б	т	-0,034
13	Краска водоземulsionная	т	0,034

Составил:

инж. О.Т. Шевцов
(должность, подпись, расшифровка)

Микрограф
п. В-Белжанский

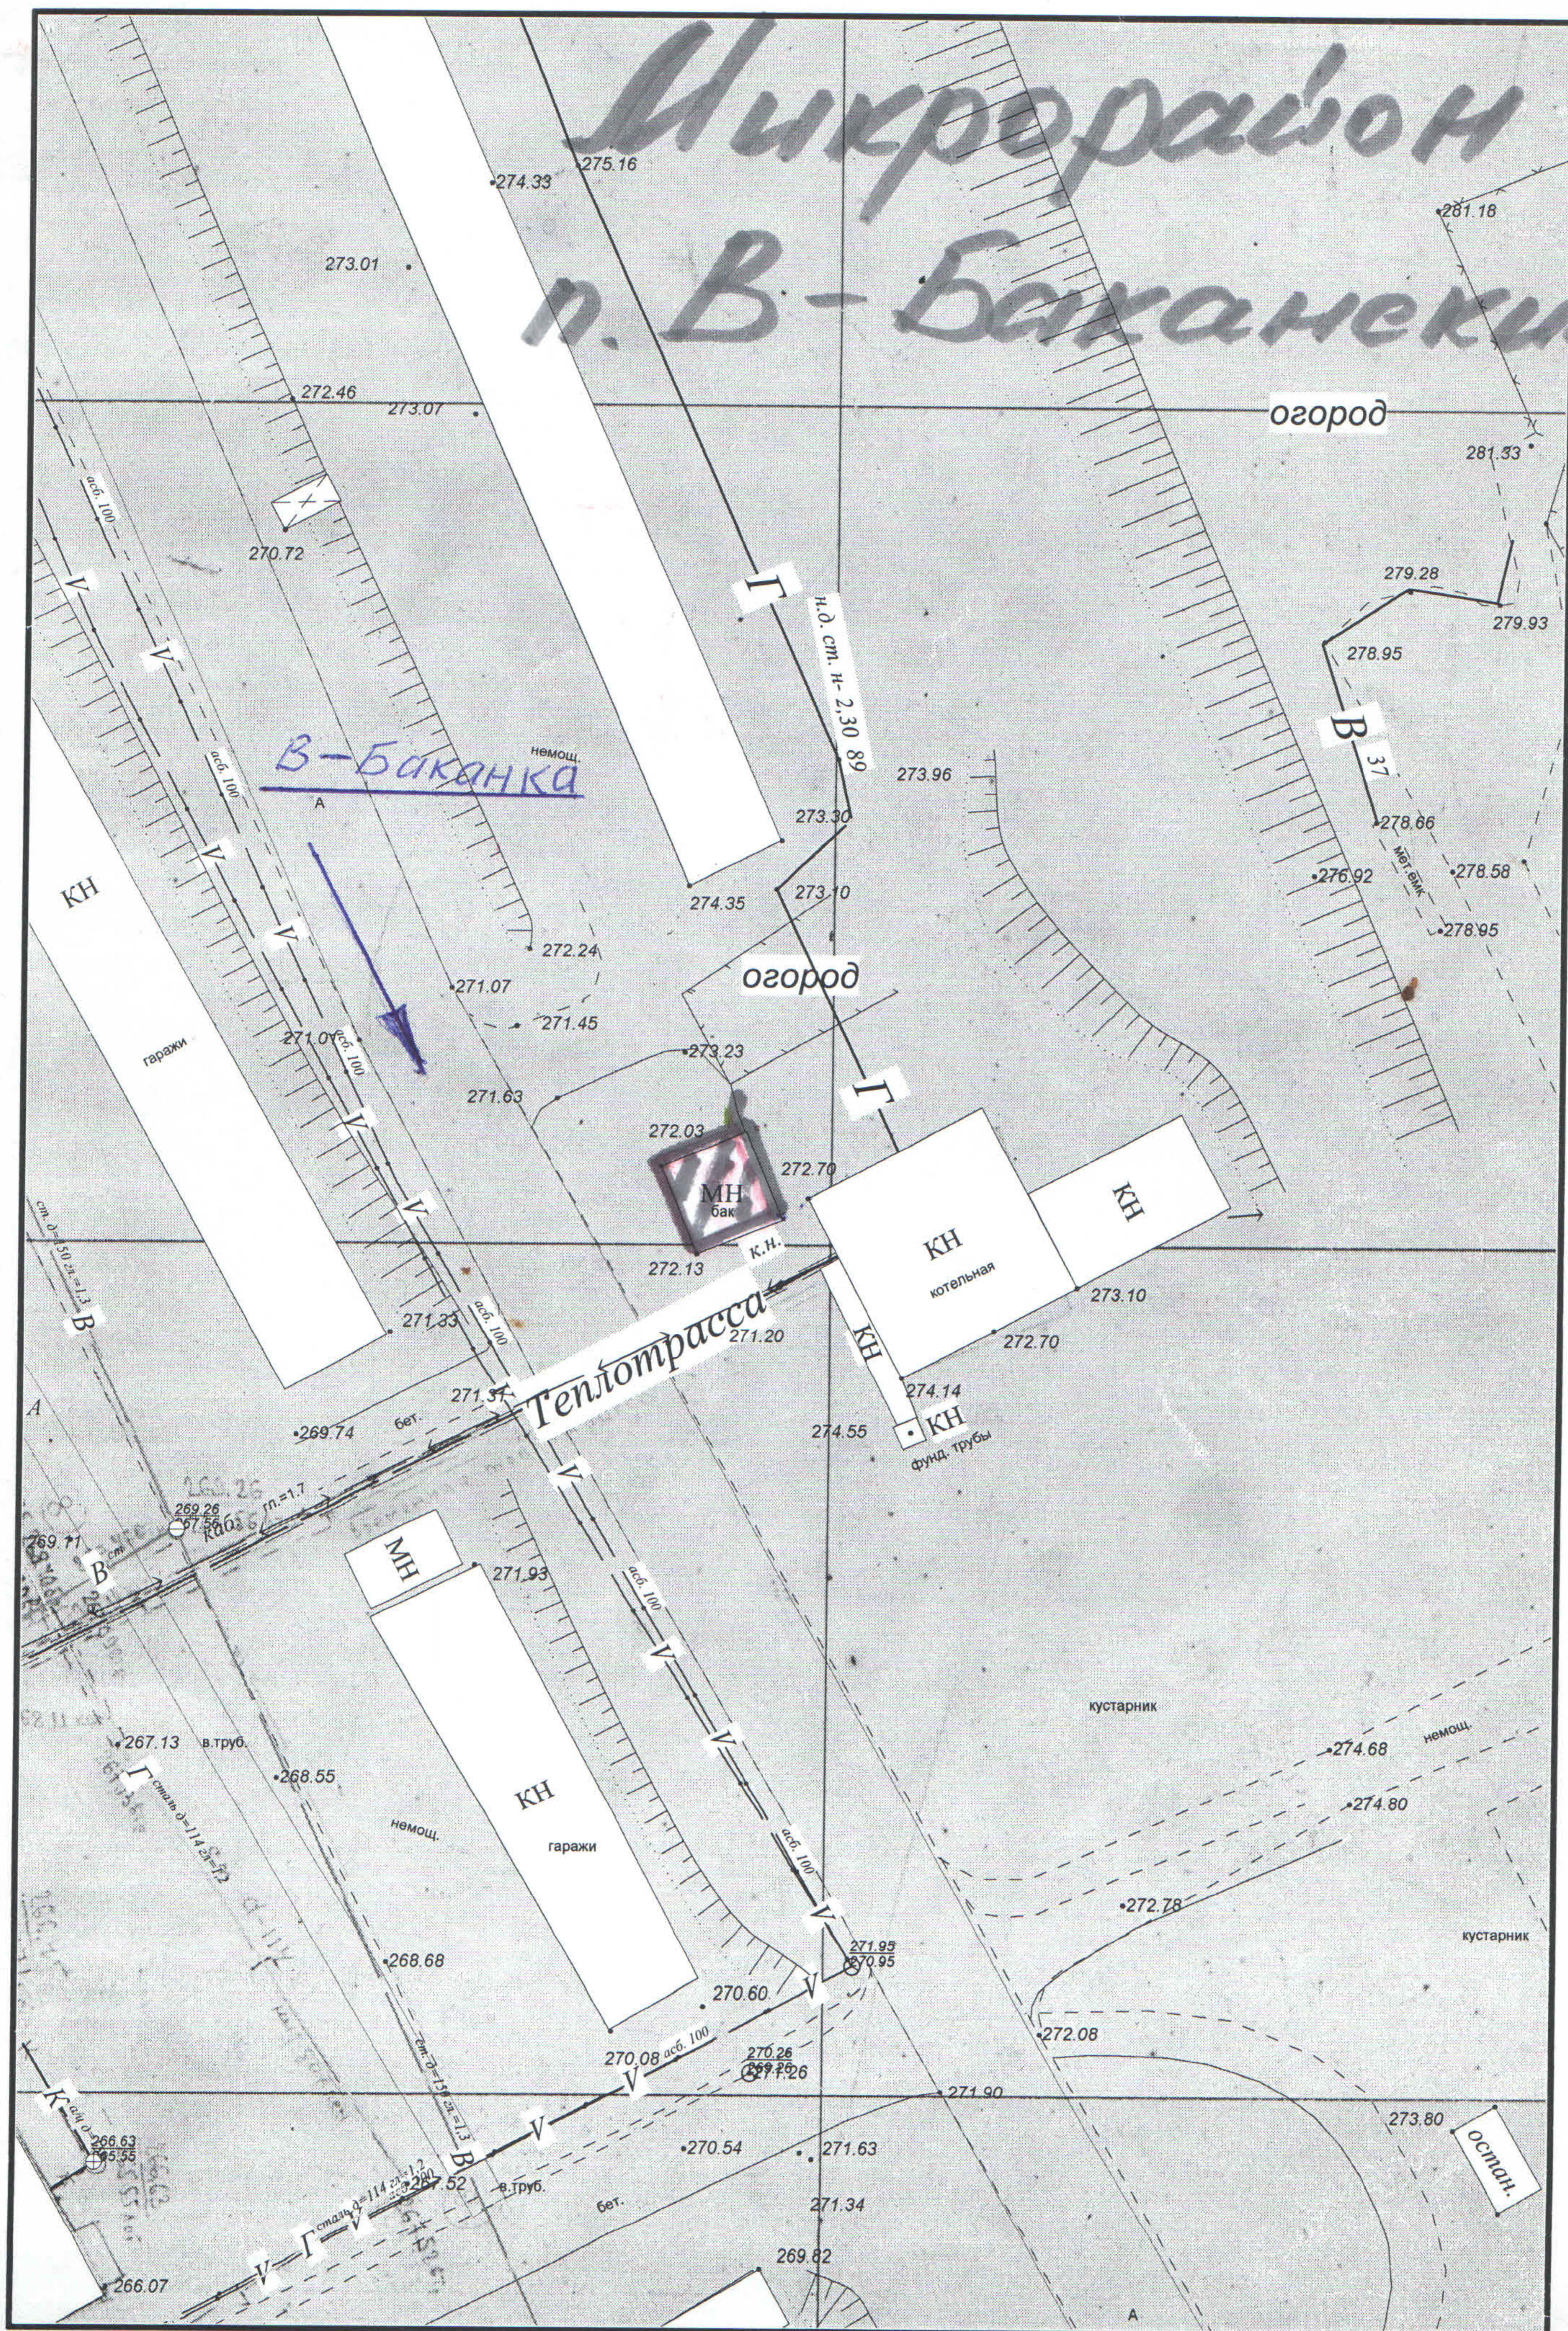

Масштаб 1:500