

СОГЛАСОВАНО:

2014 г.

УТВЕРЖДАЮ:

2014 г.

ЛОКАЛЬНЫЙ СМЕТНЫЙ РАСЧЕТ №
(локальная смета)

Устройство обваловки БАГВ от растекания воды котельной Набережная, 51

(наименование работ и затрат, наименование объекта)

Основание:
Сметная стоимость строительных работ 419,892 тыс. руб.
Средства на оплату труда 65,095 тыс. руб.
Сметная трудоемкость 474,92 чел. час
Составлен(а) в текущих (прогнозных) ценах по состоянию на 4 кв. 2014 г.

№ пп	Обоснование	Наименование	Ед. изм.	Кол.	Стоимость единицы, руб.									Общая стоимость, руб.						Т/з осн. раб. на ед.	Т/з осн. раб. Всего	Т/з мех. на ед.	Т/з мех. Всего
					Всего	В том числе						Всего	В том числе										
						Осн.З/п	Эк.Маш	З/пМех	Осн.З/п	Эк.Маш	З/пМех												
1	2	3	4	5	6	7	8	9	10	11	12	13	14	15	16	17							
Раздел 1. Водоотведение																							
1	ТЕР01-02-057-03	Разработка грунта вручную в траншеях глубиной до 2 м без креплений с откосами, группа грунтов: 3	100 м3 грунта	0,13	1552,48	1552,48				202	202		248	32,24									
2	ТЕР23-01-001-01	Устройство основания под трубопроводы: песчаного	10 м3 основания	0,15	1751,26	66,81	40,17	2,70		263	10	6	10,2	1,53	0,35	0,0							
3	ТЕР23-01-003-03	Укладка трубопроводов из асбестоцементных безнапорных труб диаметром: 300 мм	1 км трубопровода	0,026	107936,43	3276,00	2059,88	203,43		2806	85	54	5	450	11,7	18,41	0,4						
4	ТЕР23-04-008-02	Присоединение канализационных трубопроводов к существующей сети в грунтах: мокрых	1 врезка	1	225,43	123,83				225	124		17,01	17,01									
5	ТЕР01-02-061-02	Засыпка вручную траншей, пазух котлованов и ям, группа грунтов: 2	100 м3 грунта	0,13	585,14	585,14				76	76		97,2	12,64									

Гранд-СМЕТА

1	2	3	4	5	6	7	8	9	10	11	12	13	14	15	16	17
6	ТЕР01-02-060-02	Погрузка вручную неуплотненного грунта из штабелей и отвалов в транспортные средства, группа грунтов: 2 Утлубы=1,84м3 Упеска=1,5м3 =3,34 м3	100 м3	0,0334	372,04	372,04			12	12			61,8	2,06		
7	СЦП3-3-14-1-1	Перевозка массовых навалочных грузов, перевозимых автомобилями-самосвалами, расстояние перевозки 14 км: класс груза 1, грузоподъемность 7 т	1 т груза	5	17,15		17,15		86		86					
Итого по разделу 1 Водоотведение									36697					77,18		0,5

Раздел 2. Устройство обваловки баков-аккумуляторов

8	ТЕР01-02-057-03	Разработка грунта вручную в траншеях глубиной до 2 м без креплений с откосами, группа грунтов: 3 - для фундамента	100 м3 грунта	0,269	1552,48	1552,48			418	418			248	66,71		
9	ТЕР06-01-001-01	Устройство бетонной подготовки	100м3 бетона	0,1	65186,43	1126,80	2190,37	186,66	6519	113	219	19	180	18	18	1,
10	ТЕР06-01-062-03	Устройство стен и плоских дниц при толщине: до 150 мм прямоугольных сооружений	100 м3 железобетона в деле	0,214	143729,96	10561,54	11755,92	1413,83	30758	2260	2516	303	1398,88	299,36	136,47	29,
11	ТСЦ-401-0246	Бетон , класс: В15 (М200)	м3	-22	618,89				-13616							
12	ТСЦ-401-0009	Бетон , класс: В25 (М350)	м3	22	798,22				17561							
13	ТЕР47-01-001-02	Планировка участка: вручную	100 м2	1,01	63,85	63,85			64	64			10,2	10,3		
14	ТЕР01-02-005-01	Уплотнение грунта пневматическими трамбовками, группа грунтов: 1-2	100 м3 уплотнен ного грунта	0,269	354,51	85,71	268,80	23,47	95	23	72	6	12,53	3,37	3,04	0,8
Итого по разделу 2 Устройство обваловки баков-аккумуляторов									319145					397,74		31,8

ИТОГИ ПО СМЕТЕ:

Итого прямые затраты по смете в ценах 2001г.					45469	3387	2953	333						474,92		32,3
Итого прямые затраты по смете с учетом коэффициентов к итогам					266710	59268	21423	5827						474,92		32,3
В том числе, справочно:																
Индекс роста СМР 4кв.2014г. ОЗП=17,499; ЗМ=7,255; ЗПМ=17,499; МАТ=4,754 (Поз. 1, 5-6, 8, 2-4, 7, 9-14)					221241	55882	18471	5494								
Накладные расходы					56349											
В том числе, справочно:																
80%* 0,85 ФОТ (от 12389) (Поз. 1, 5-6, 8)																
95%* 0,85 ФОТ (от 507) (Поз. 14)																
105%* 0,85 ФОТ (от 47160) (Поз. 9-12)																
115%* 0,85 ФОТ (от 1120) (Поз. 13)																
130%* 0,85 ФОТ (от 3919) (Поз. 2-4)																
Сметная прибыль									4330							
В том числе, справочно:									32782							
45%* 0,8 ФОТ (от 12389) (Поз. 1, 5-6, 8)									4460							

Гранд-СМЕТА

1	2	3	4	5	6	7	8	9	10	11	12	13	14	15	16	17
50%* 0,8 ФОТ (от 507) (Поз. 14)									203							
65%* 0,8 ФОТ (от 47160) (Поз. 9-12)									24523							
89%* 0,8 ФОТ (от 3919) (Поз. 2-4)									2790							
90%* 0,8 ФОТ (от 1120) (Поз. 13)									806							
Итого по смете:																
Земляные работы, выполняемые ручным способом																
Наружные сети водопровода, канализации, теплоснабжения, газопровода									25274					113,65		
Перевозка грузов автотранспортом									25720					30,24		0,5
Бетонные и железобетонные монолитные конструкции в промышленном строительстве									624							
Озеленение. Защитные лесонасаждения									299666							3
Земляные работы, выполняемые механизированным способом									3021					317,36		
Итого									1536					10,3		0,8
В том числе:									355841					474,92		32,3
Материалы																
Машины и механизмы									186019							
ФОТ									21423							
Накладные расходы									65095							
Сметная прибыль									56349							
НДС 18%									32782							
ВСЕГО по смете									64051							
									419892					474,92		32,3

Составил:  (должность, подпись, расшифровка)

Сметная прибыль 17,7%

УТВЕРЖДАЮ
« » 2014г.

ВЕДОМОСТЬ ОБЪЕМОВ РАБОТ №

Устройство обваловки БАГВ от растекания воды котельной
Набережная, 51

№ пп	Наименование	Ед. изм.	Кол.
1	2	3	4
Раздел 1. Водоотведение			
1	Разработка грунта вручную в траншеях глубиной до 2 м без креплений с откосами, группа грунтов: 3	100 м3 грунта	0,13
2	Устройство основания под трубопроводы: песчаного	10 м3 основания	0,15
3	Укладка трубопроводов из асбестоцементных безнапорных труб диаметром: 300 мм	1 км трубопровод а	0,026
4	Присоединение канализационных трубопроводов к существующей сети в грунтах: мокрых	1 врезка	1
5	Засыпка вручную траншей, пазух котлованов и ям, группа грунтов: 2	100 м3 грунта	0,13
6	Погрузка вручную неуплотненного грунта из штабелей и отвалов в транспортные средства, группа грунтов: 2 $V_{\text{трубы}}=1,84\text{м}^3$ $V_{\text{песка}}=1,5\text{м}^3$ ----- $=3,34\text{ м}^3$	100 м3	0,0334
7	Перевозка массовых навалочных грузов, перевозимых автомобилями-самосвалами, расстояние перевозки 14 км: класс груза 1, грузоподъемность 7 т	1 т груза	5
Раздел 2. Устройство обваловки баков-аккумуляторов			
8	Разработка грунта вручную в траншеях глубиной до 2 м без креплений с откосами, группа грунтов: 3 - для фундамента	100 м3 грунта	0,269
9	Устройство бетонной подготовки	100м3 бетона	0,1
10	Устройство стен и плоских днищ при толщине: до 150 мм прямоугольных сооружений	100 м3 железобето на в деле	0,214
11	Бетон , класс: В15 (М200)	м3	-22
12	Бетон , класс: В25 (М350)	м3	22
13	Планировка участка: вручную	100 м2	1,01
14	Уплотнение грунта пневматическими трамбовками, группа грунтов: 1-2	100 м3 уплотненног о грунта	0,269

Составил: _____
(должность, подпись, расшифровка)



УТВЕРЖДАЮ


Волосов Д.В.
2014г.

ВЕДОМОСТЬ ОБЪЕМОВ РАБОТ №

**Устройство обваловки БАГВ от растекания воды котельной
Набережная, 51**

№ пп	Наименование	Ед. изм.	Кол.
1	2	3	4
Раздел 1. Ограждение			
1	Демонтаж и монтаж, после проведенных работ, отдельных частей металлического ограждения	1 м2 сетки	84
2	Сетка плетеная с квадратными ячейками № 12: оцинкованная	м2	-86
3	Демонтаж и монтаж отдельных частей металлического ограждения : стойки	1 стойка	16
4	Окраска масляными составами ранее окрашенных металлических решеток и оград: без рельефа за 2 раза	100м2	0,84
Раздел 2. Водоотведение			
5	Разработка грунта вручную в траншеях глубиной до 2 м без креплений с откосами, группа грунтов: 3	100 м3 грунта	0,13
6	Устройство основания под трубопроводы: песчаного	10 м3 основания	0,15
7	Укладка трубопроводов из асбестоцементных безнапорных труб диаметром: 300 мм	1 км трубопровода	0,026
8	Присоединение канализационных трубопроводов к существующей сети в грунтах: мокрых	1 врезка	1
9	Засыпка вручную траншей, пазух котлованов и ям, группа грунтов: 2	100 м3 грунта	0,13
10	Погрузка вручную неуплотненного грунта из штабелей и отвалов в транспортные средства, группа грунтов: 2 Vтрубы=1,84м3 Vпеска=1,5м3 ----- =3,34 м3	100 м3	0,0334
11	Перевозка массовых навалочных грузов, перевозимых автомобилями-самосвалами, расстояние перевозки 14 км: класс груза 1, грузоподъемность 7 т	1 т груза	5
Раздел 3. Устройство обваловки баков-аккумуляторов			
12	Разработка грунта вручную в траншеях глубиной до 2 м без креплений с откосами, группа грунтов: 3 - для фундамента	100 м3 грунта	0,269
13	Устройство подстилающих и выравнивающих слоев оснований: из щебня	100м3	0,1
14	Устройство стен и плоских днищ при толщине: до 150 мм прямоугольных сооружений	100 м3 железобетона в деле	0,214
15	Планировка участка: вручную	100 м2	1,01
16	Уплотнение грунта пневматическими трамбовками, группа грунтов: 1-2	100м3	0,269
17	Шпатлевка по штукатурке и сборным конструкциям: стен, подготовленных под окраску	100м2	1,1
18	Окраска водоэмульсионными красками по подготовленной поверхности	100м2	1,1

Составил: *инж. О.В. Сивухин*
(должность, подпись, расшифровка)

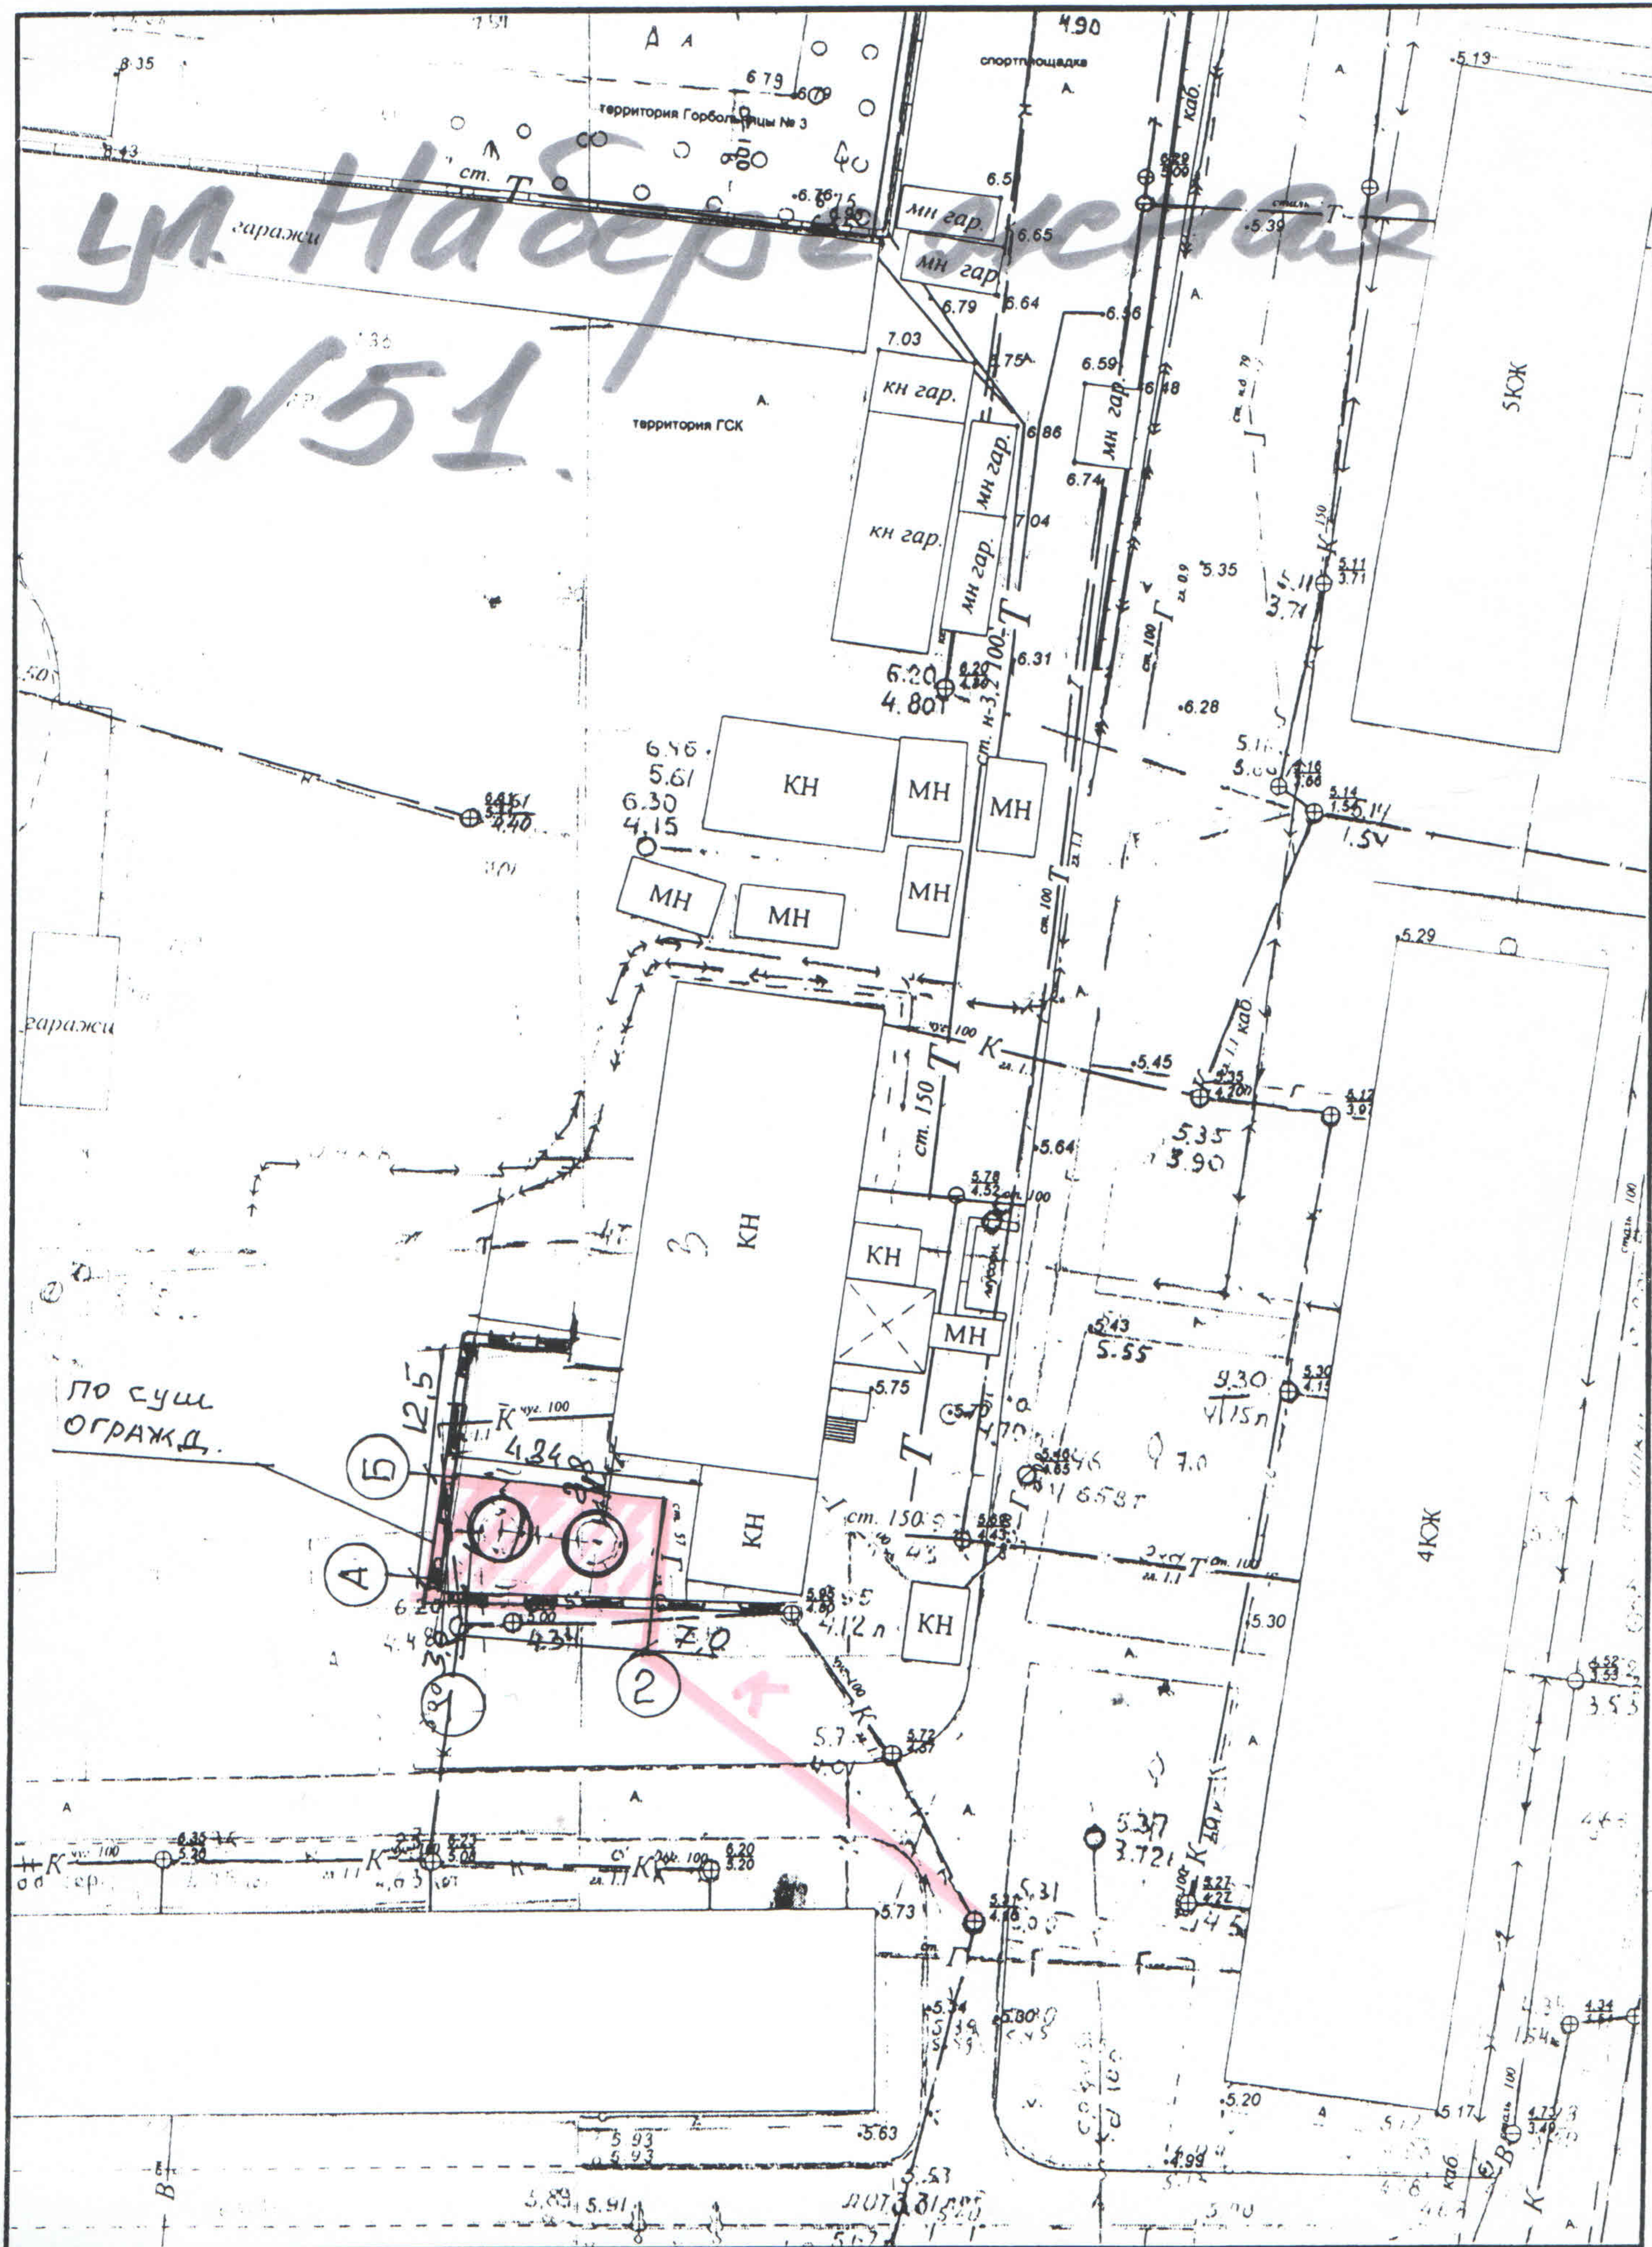

Масштаб 1:500